



GRUNDRISS

HAUS A

WOHNUNG W 202

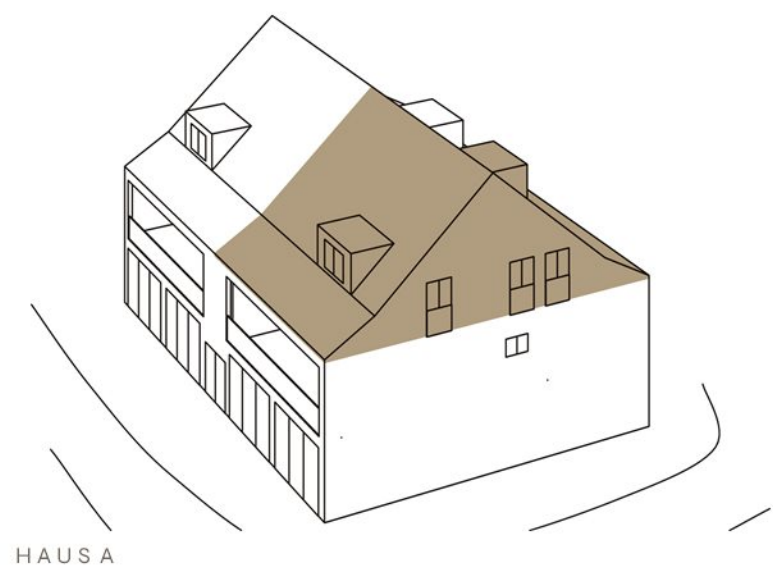

NR.	W 202
WOHNUNG	3.5 Zimmer
ETAGE	DG
WOHNFLÄCHE	81.50 m²
BALKON	—
BRUTTOMIETE	CHF 1'875.00
NETTOMIETE	CHF 1'620.00
NEBENKOSTEN	CHF 255.00
BEZUG	ab 1. Februar 2027
EINSTELLHALLE	separat mietbar
RAUMHÖHE	2.50 m

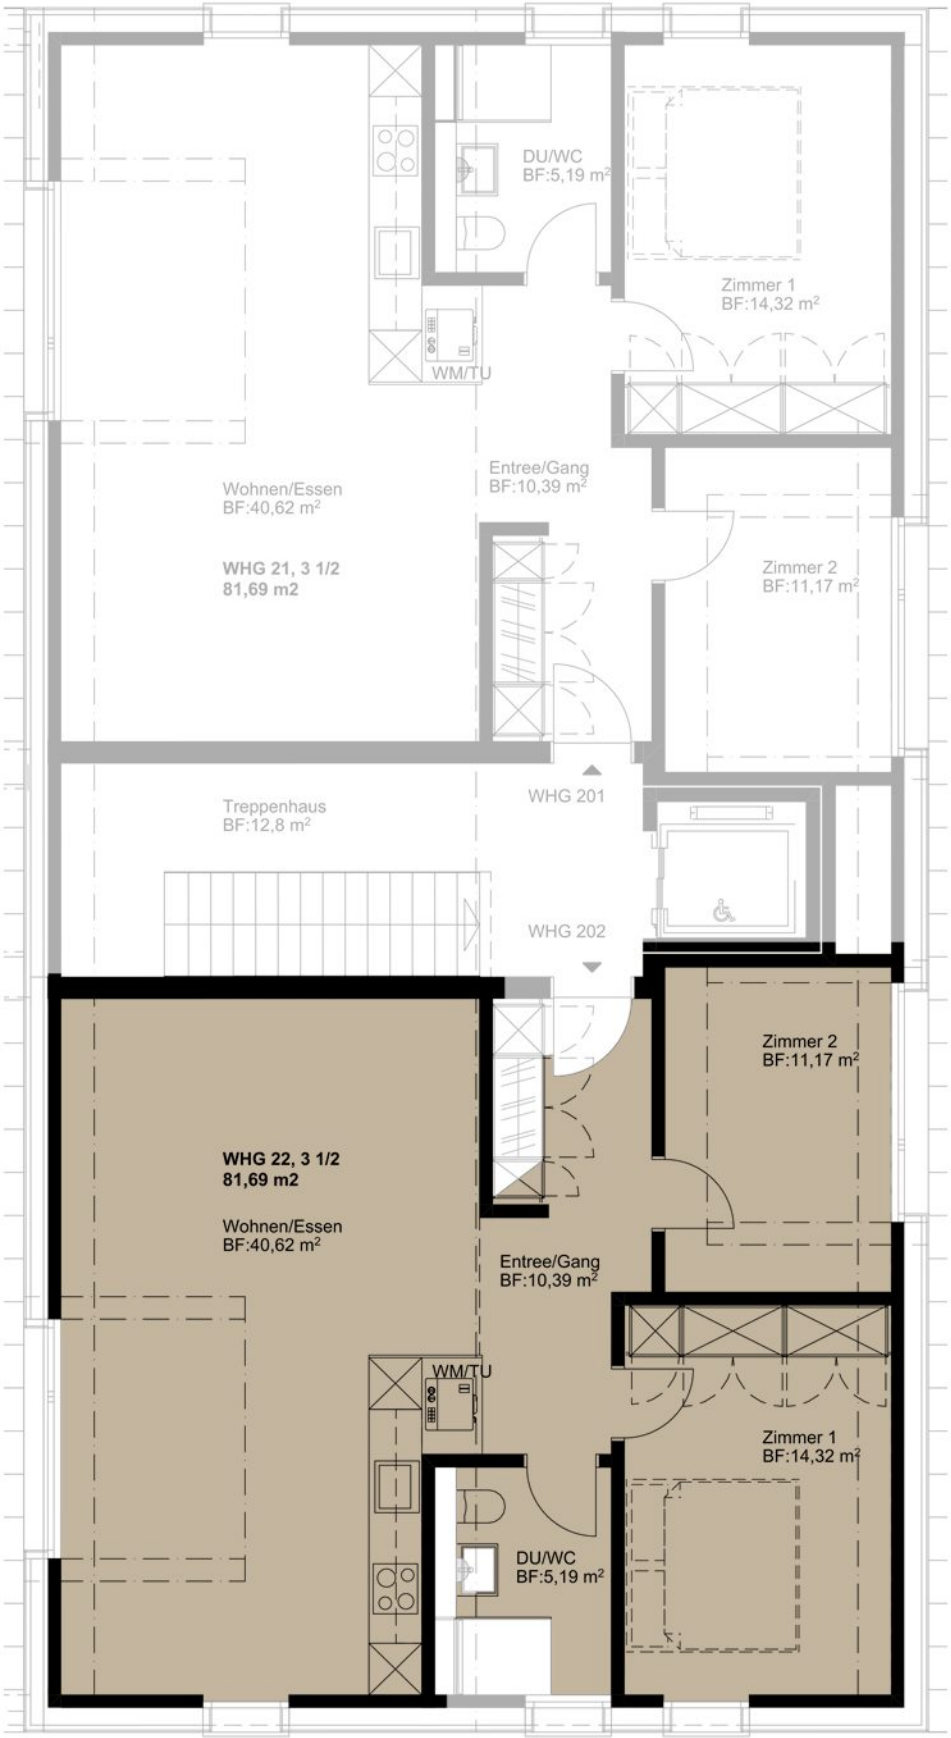

Alle Angaben unverbindlich, Flächen gerundet, Nebenkosten als Akontozahlung. Änderungen bis Bauvollendung vorbehalten. Stand 16.10.2026.