



GRUNDRISS

HAUS B

WOHNUNG W 301

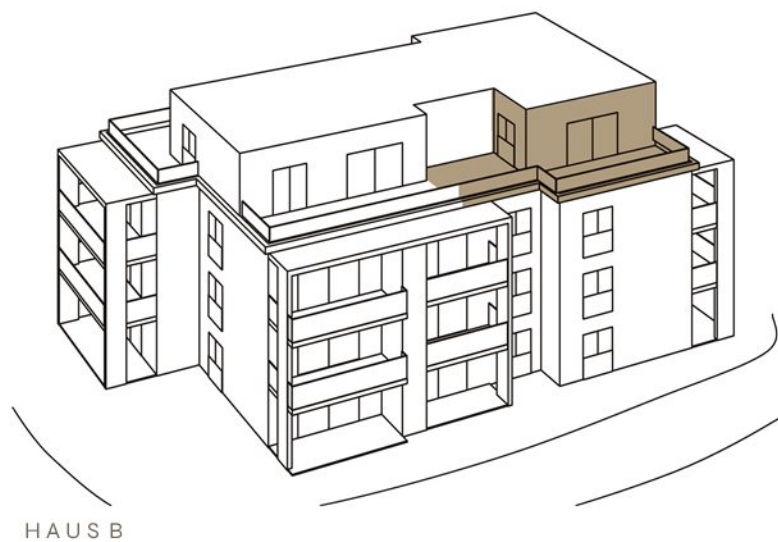

NR.	W 301
WOHNUNG	3.5 Zimmer
ETAGE	Attika
WOHNFLÄCHE	77.00 m²
TERRASSE	38.00 m²
BRUTTOMIETE	CHF 2'620.00
NETTOMIETE	CHF 2'380.00
NEBENKOSTEN	CHF 240.00
BEZUG	ab 1. Dezember 2026
EINSTELLHALLE	separat mietbar
RAUMHÖHE	2.50 m

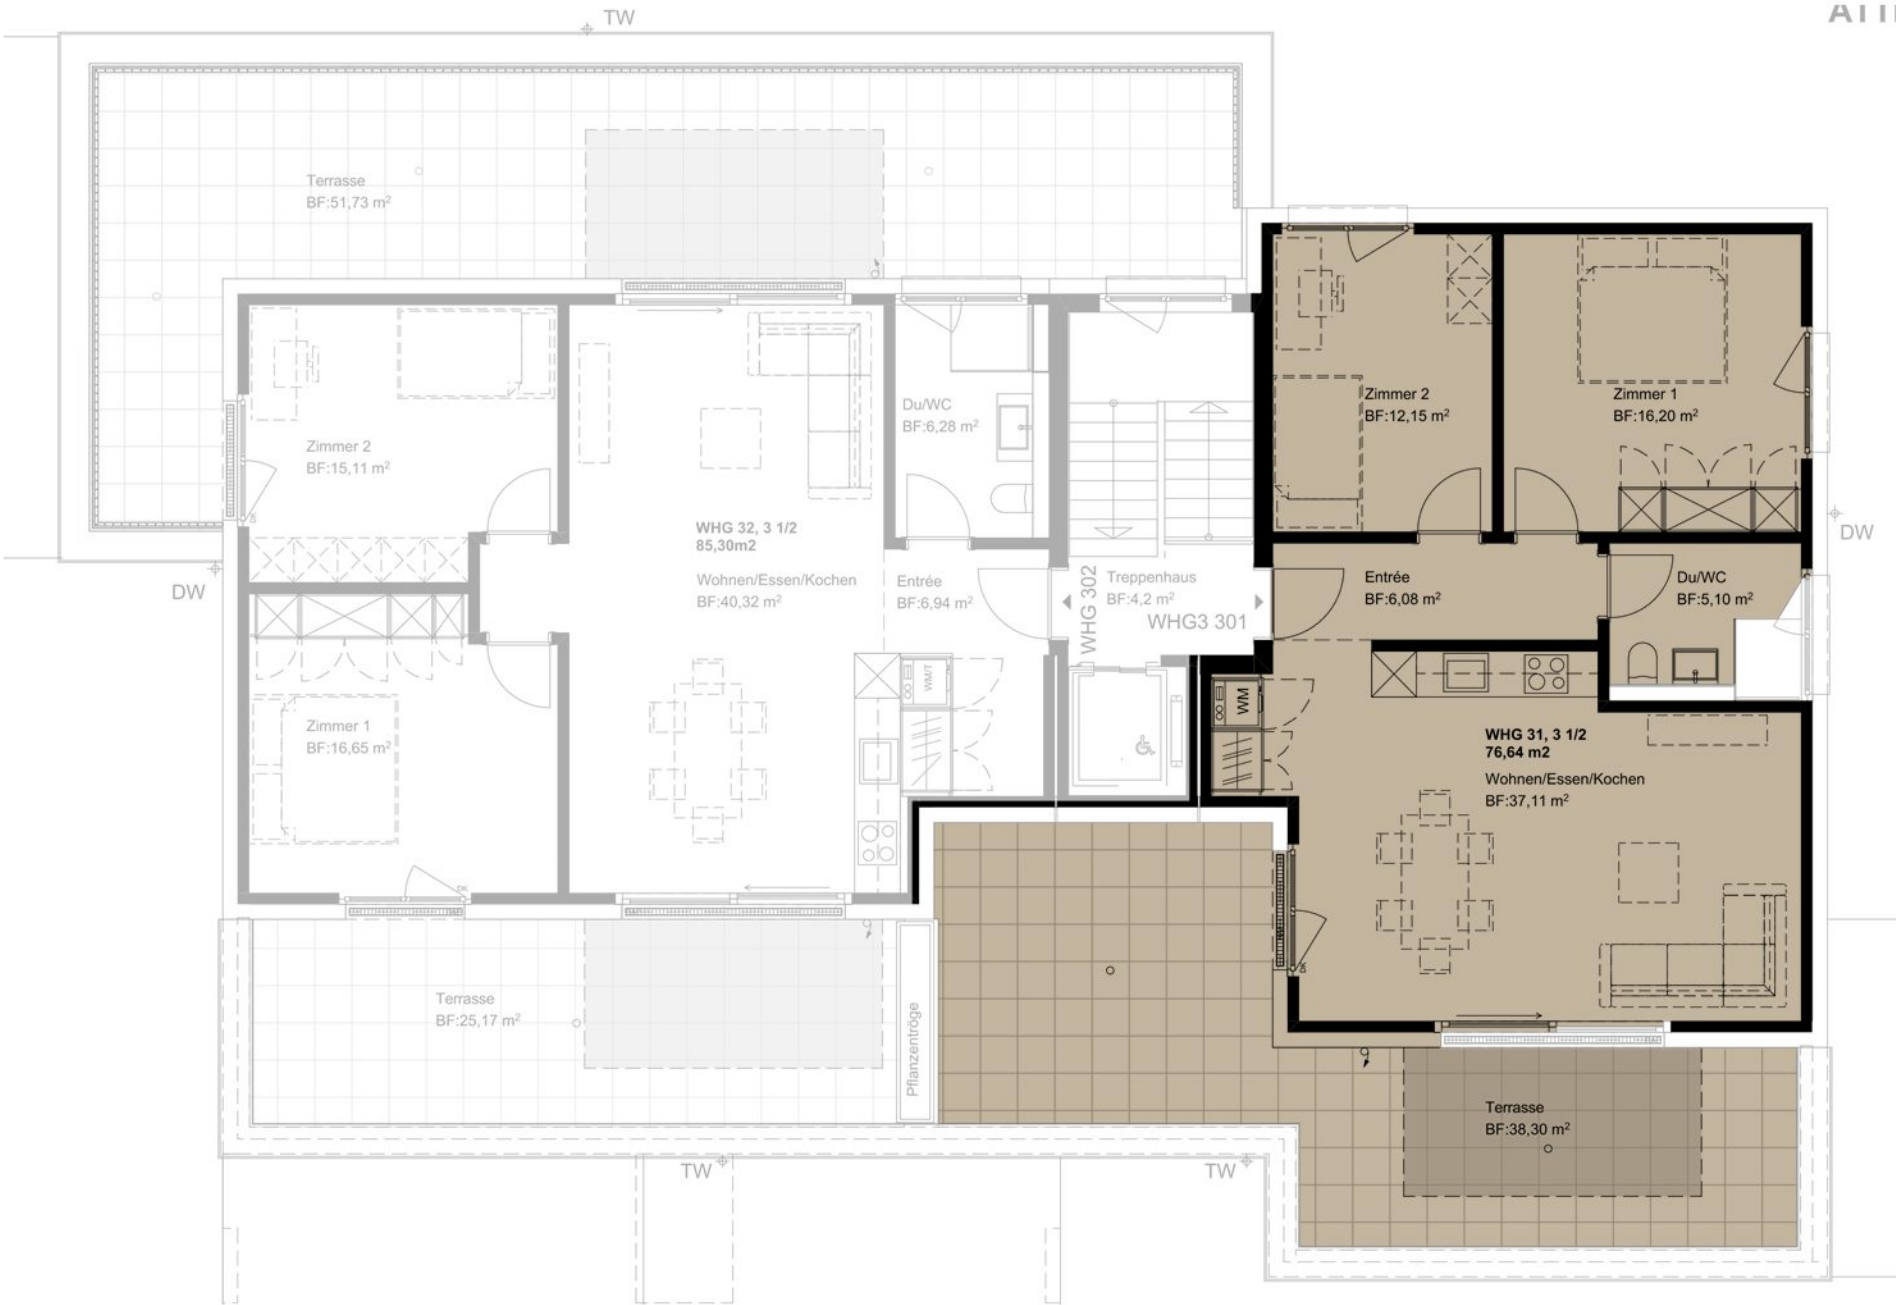

Alle Angaben unverbindlich, Flächen gerundet, Nebenkosten als Akontozahlung. Änderungen bis Bauvollendung vorbehalten. Stand 16.10.2026.