



GRUNDRISS

HAUS D

WOHNUNG W 302

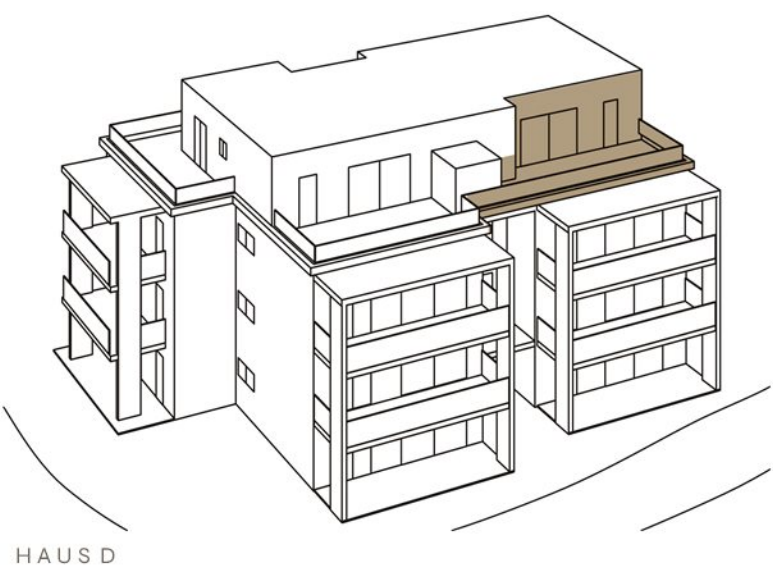

NR.	W 302
WOHNUNG	2.5 Zimmer
ETAGE	Attika
WOHNFLÄCHE	47.00 m²
TERRASSE	28.50 m²
BRUTTOMIETE	CHF 1'865.00
NETTOMIETE	CHF 1'720.00
NEBENKOSTEN	CHF 145.00
BEZUG	ab 1. Dezember 2026
EINSTELLHALLE	separat mietbar
RAUMHÖHE	2.50 m

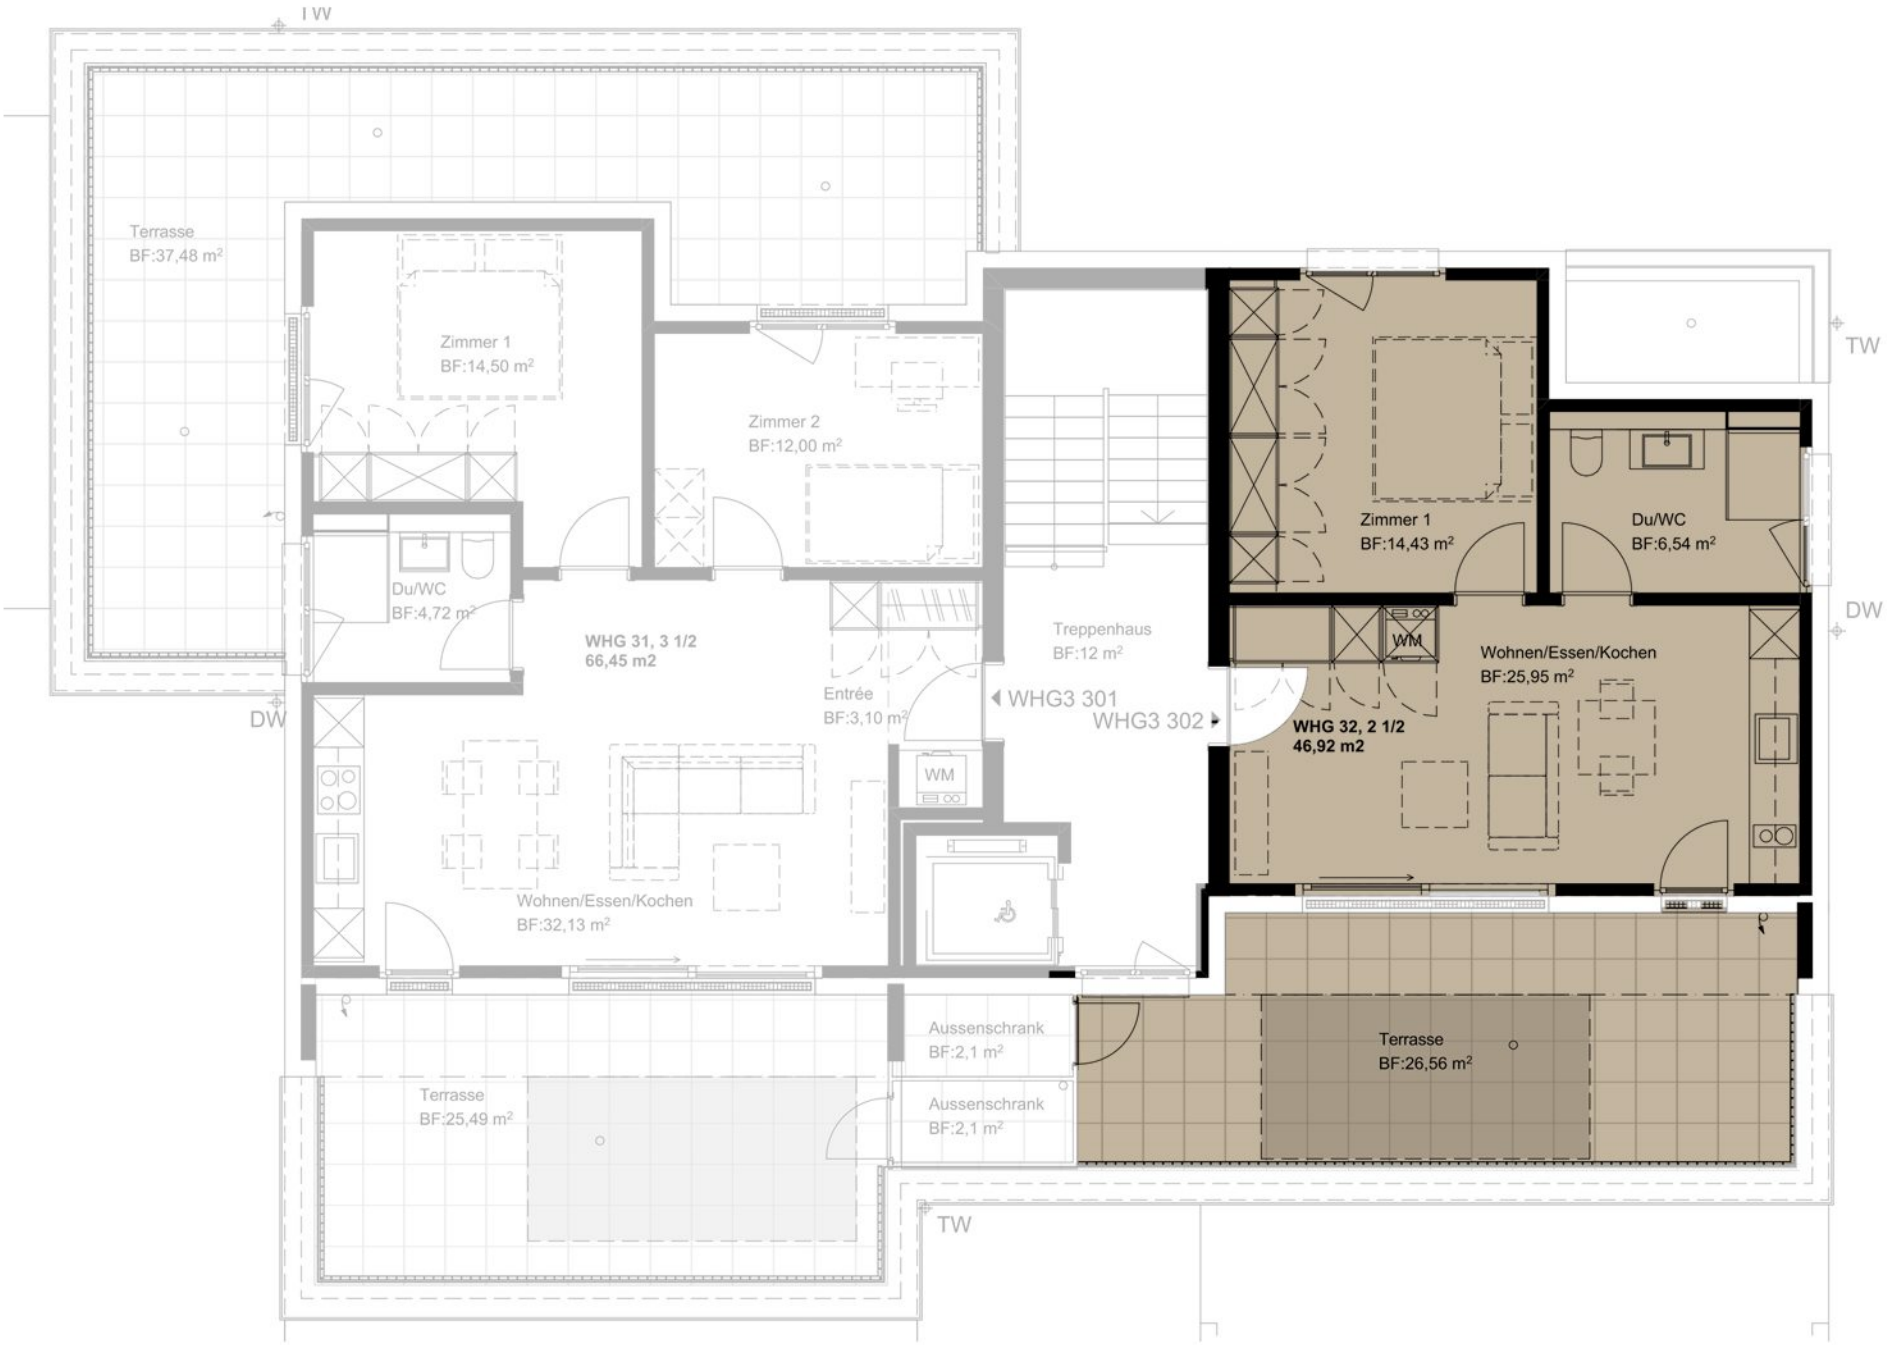

Alle Angaben unverbindlich, Flächen gerundet, Nebenkosten als Akontozahlung. Änderungen bis Bauvollendung vorbehalten. Stand 16.10.2026.