
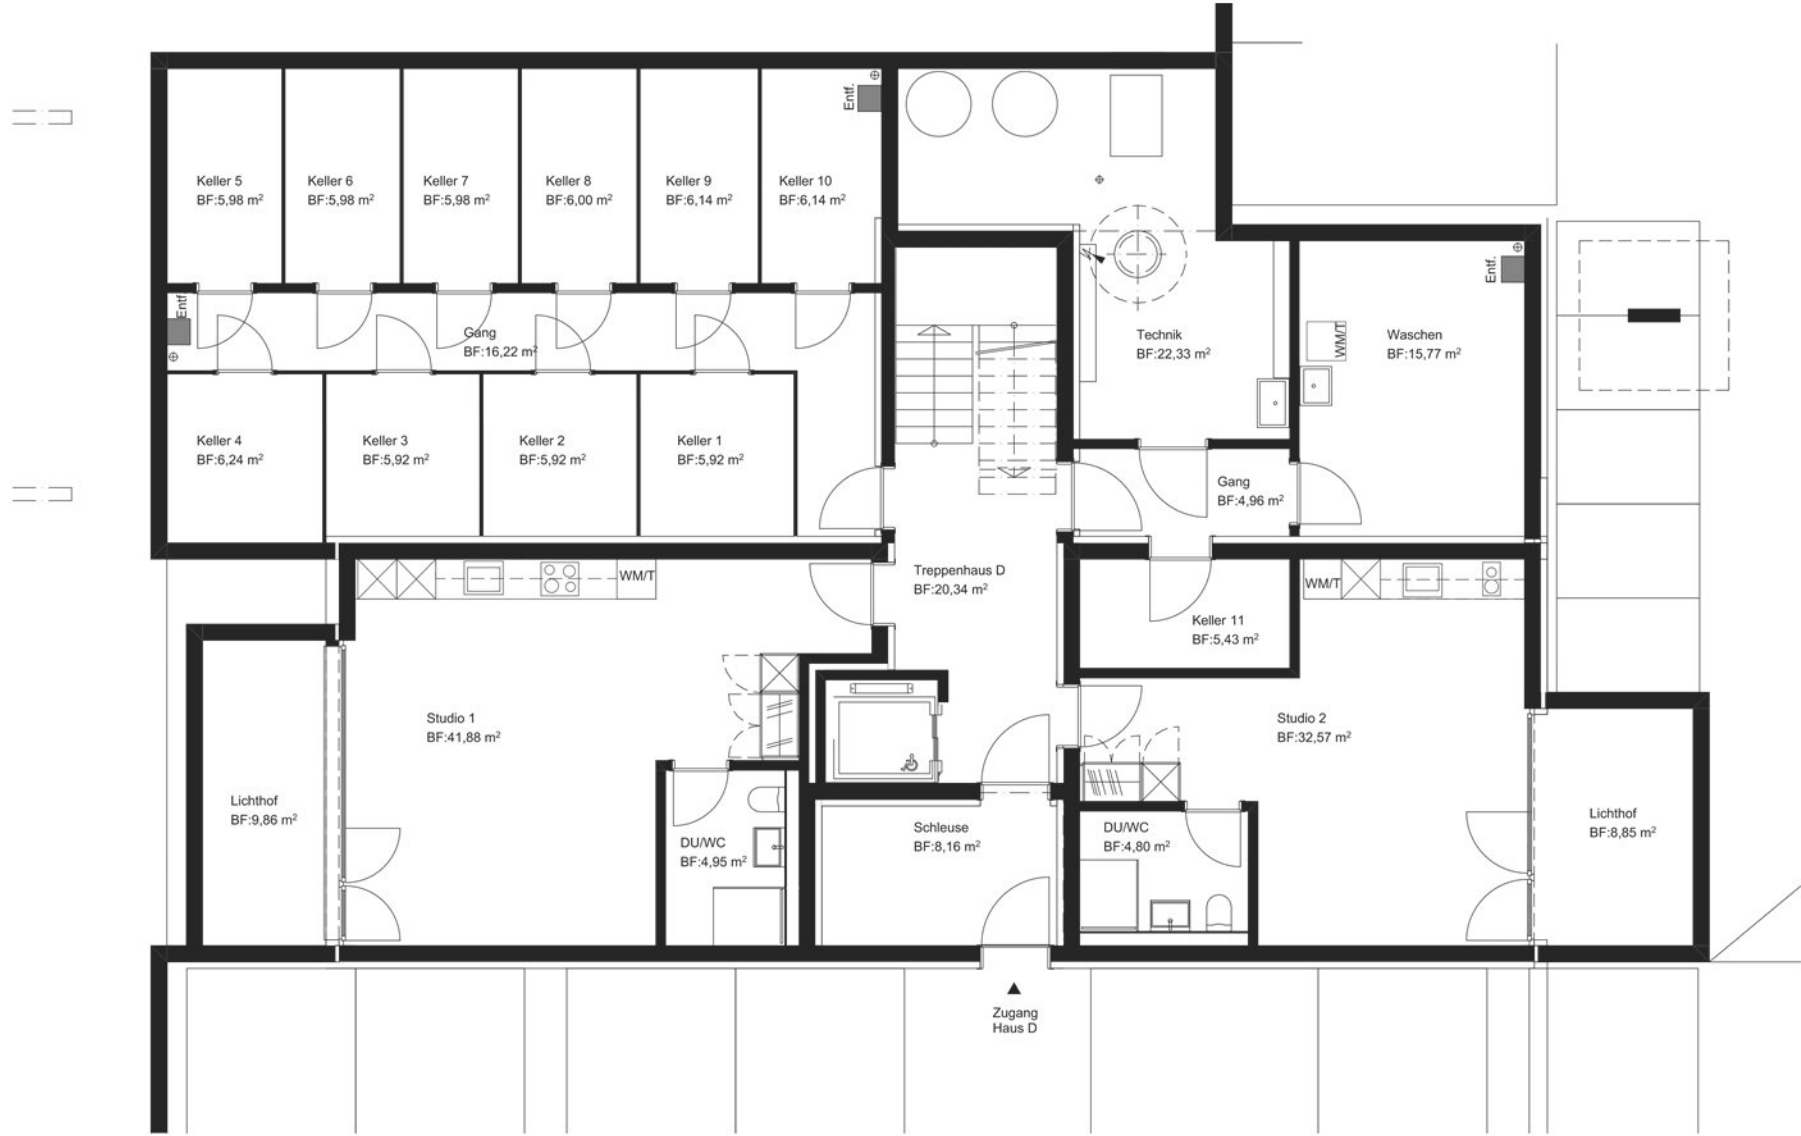


GESCHOSSPLAN

HAUS D

UNTERGESCHOSS

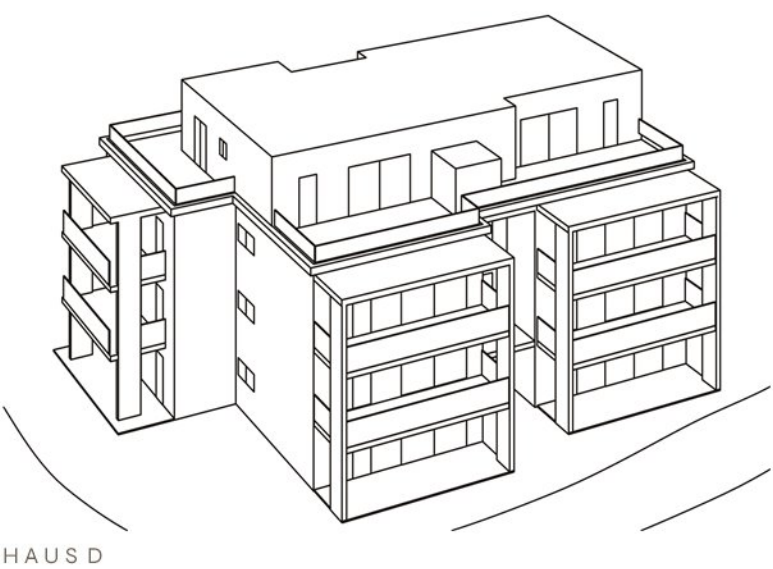

Alle Angaben unverbindlich, Masse und Flächen gerundet. Änderungen bis Bauvollendung vorbehalten. Stand 16.10.2026.