



ÜBERSICHT

EINSTELLHALLE UND KELLER

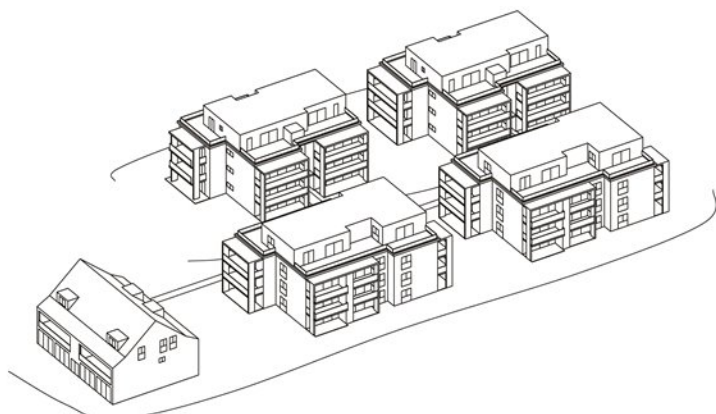

SEETALSTRASSE 123-131

HAUS	EINHEITEN	BEZUG
Haus A	6	ab 1. Februar 2027
Haus B	14	ab 1. Dezember 2026
Haus C	14	ab 1. November 2026
Haus D	11	ab 1. Dezember 2026
Haus E	11	ab 1. November 2026

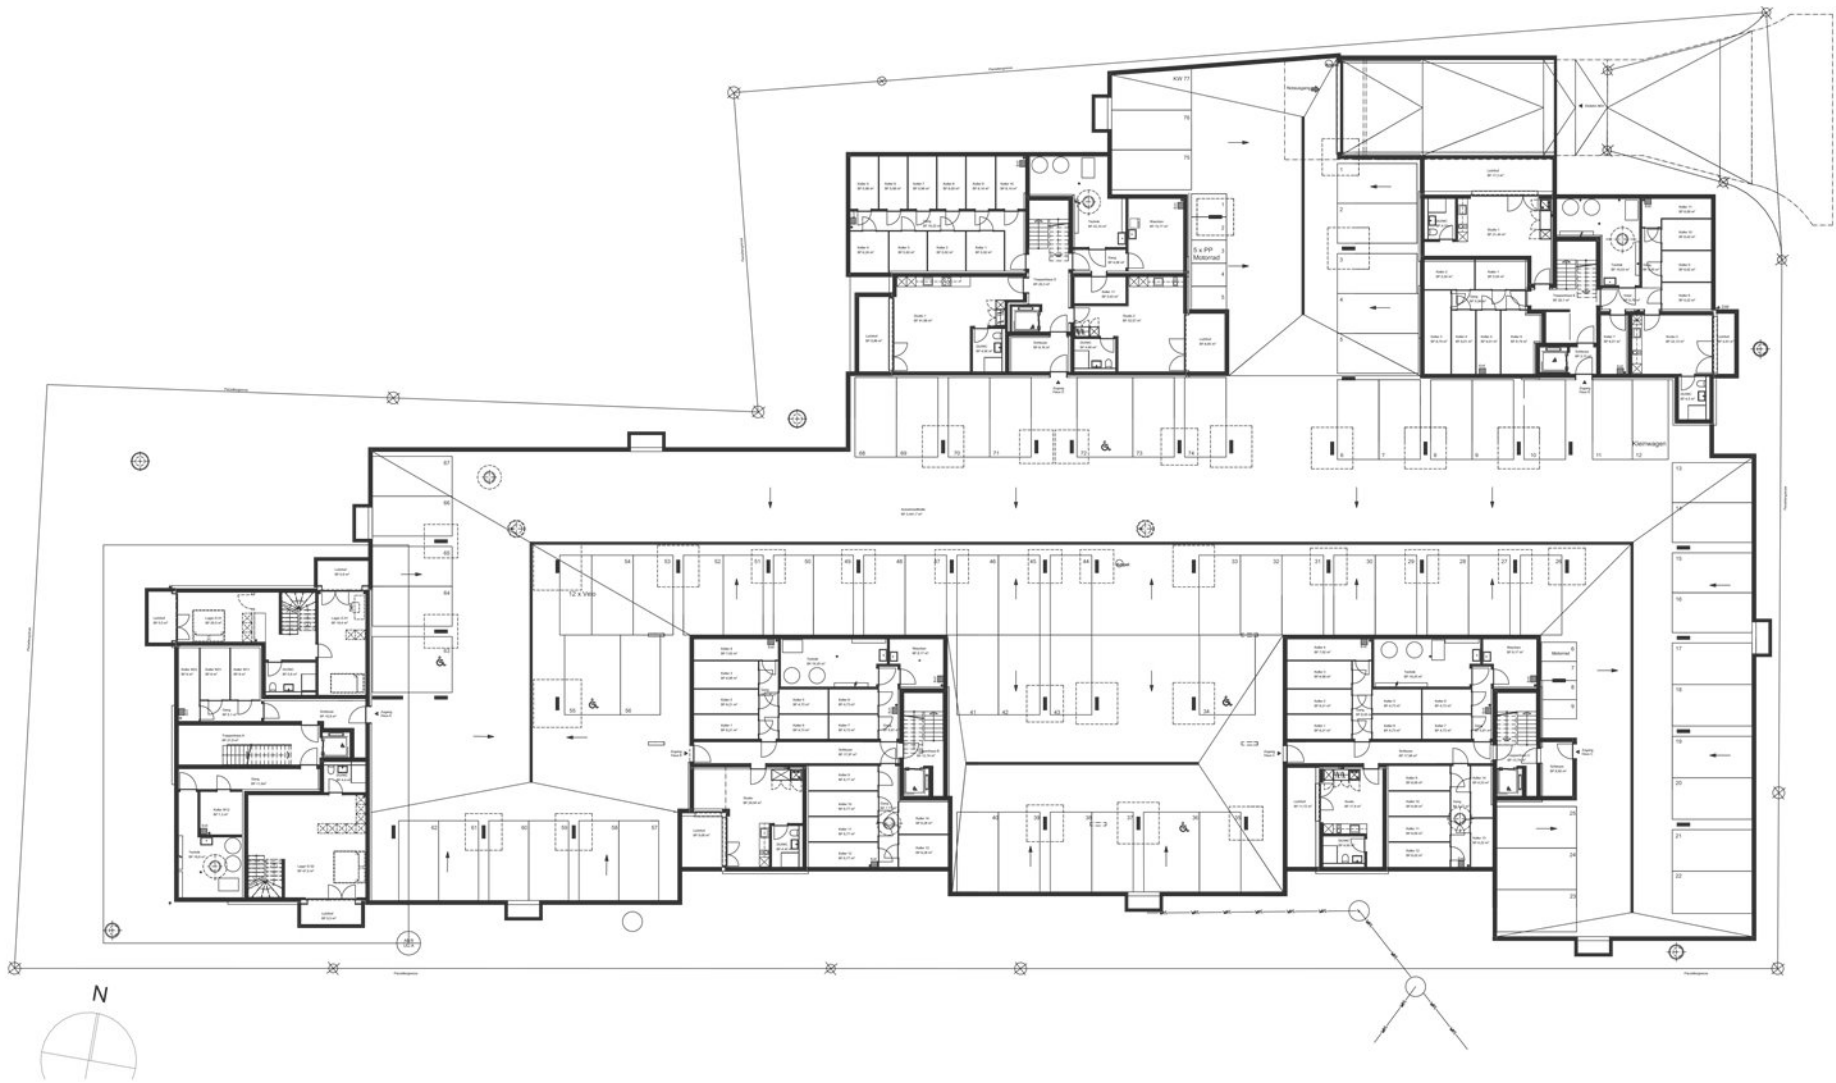

Alle Angaben unverbindlich, Masse und Flächen gerundet. Änderungen bis Bauvollendung vorbehalten. Stand 16.10.2026.